

Echelle : 1/200ème

NORD

PARCELLE AE

N° 232

PARCELLE AE

N° 247

PARCELLE AE

N° 241

PARCELLE AE

REMR

LA FURE

Fosse toutes
eaux

Pompe
incendie

PARCELLE AE

N° 243


PARCELLE AE

N° 237


PARCELLE AE

N° 245

RENAGE N° 5784

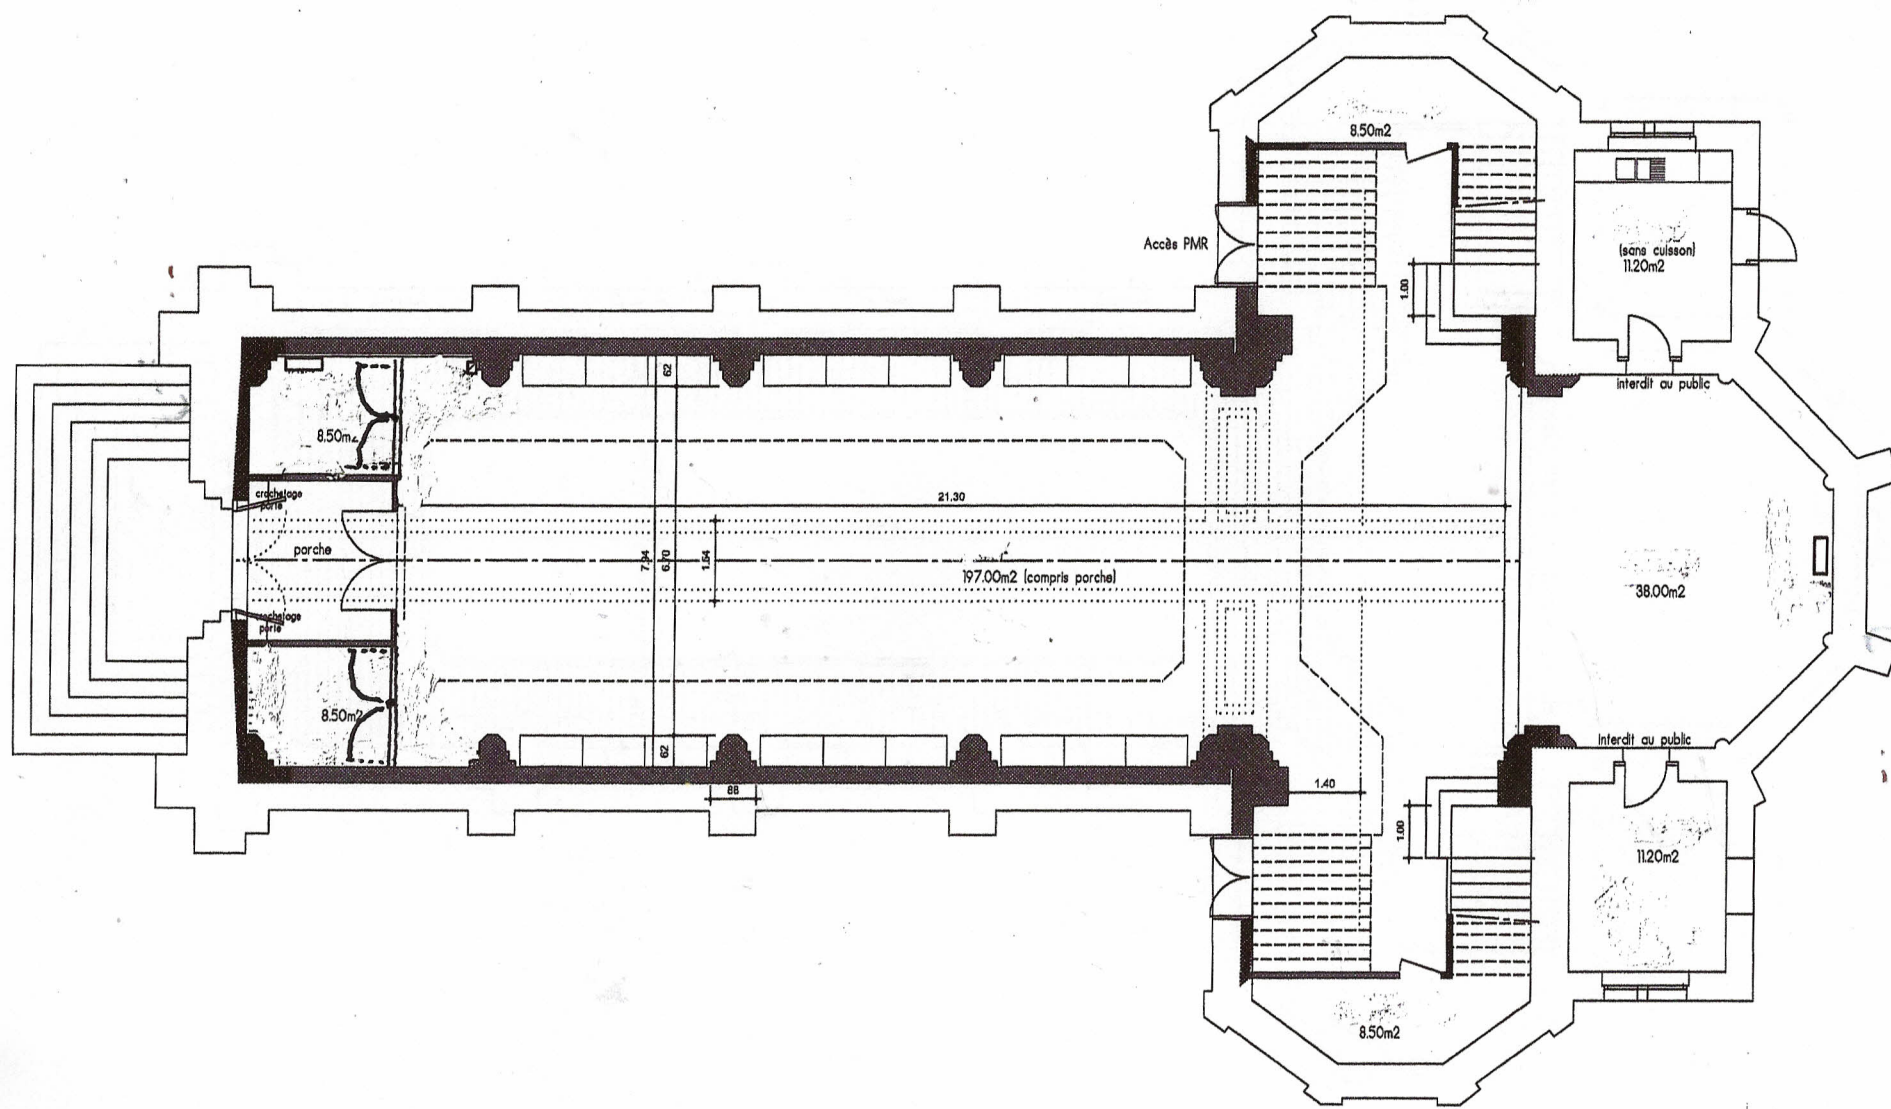

PLAN REZ 1/100

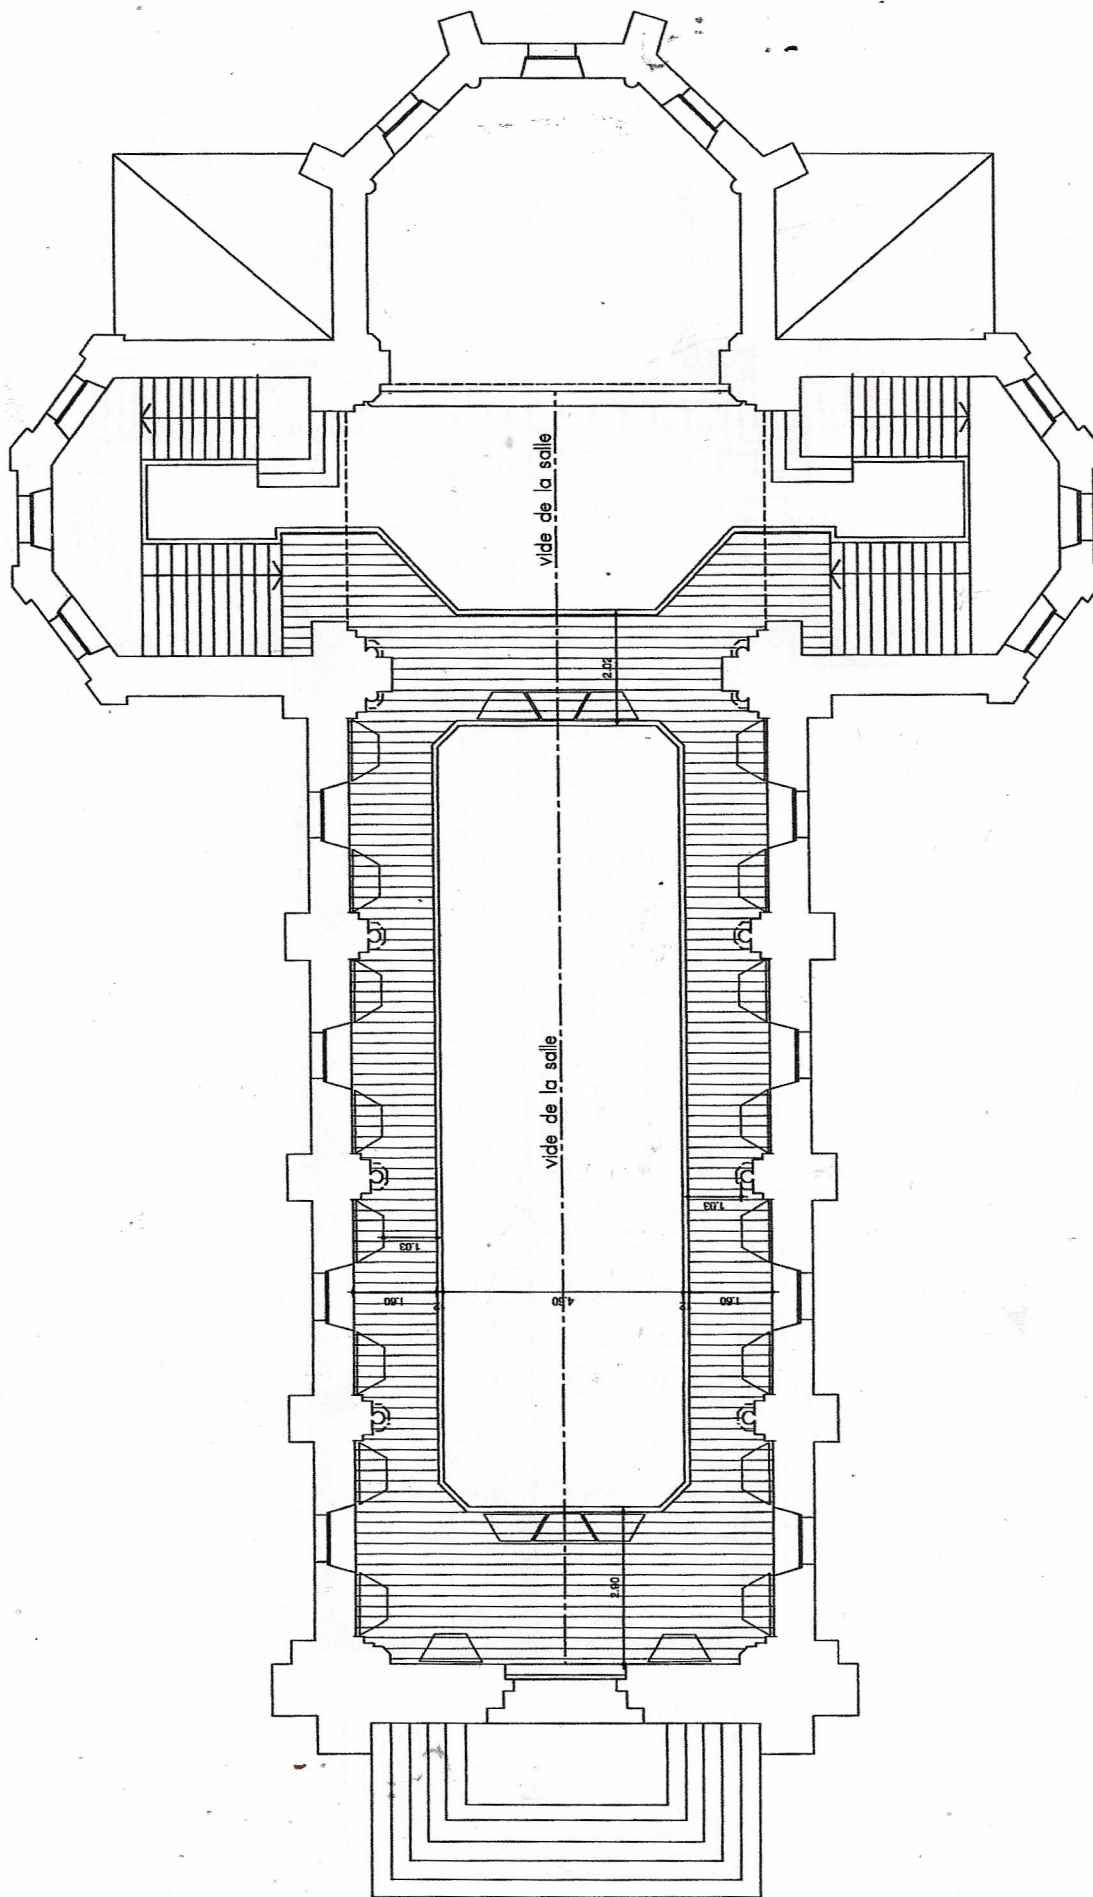

MEZZANINE 1/100

